


Projet de balisage des concessions ALGOLESKO aux abords du port de Lesconil

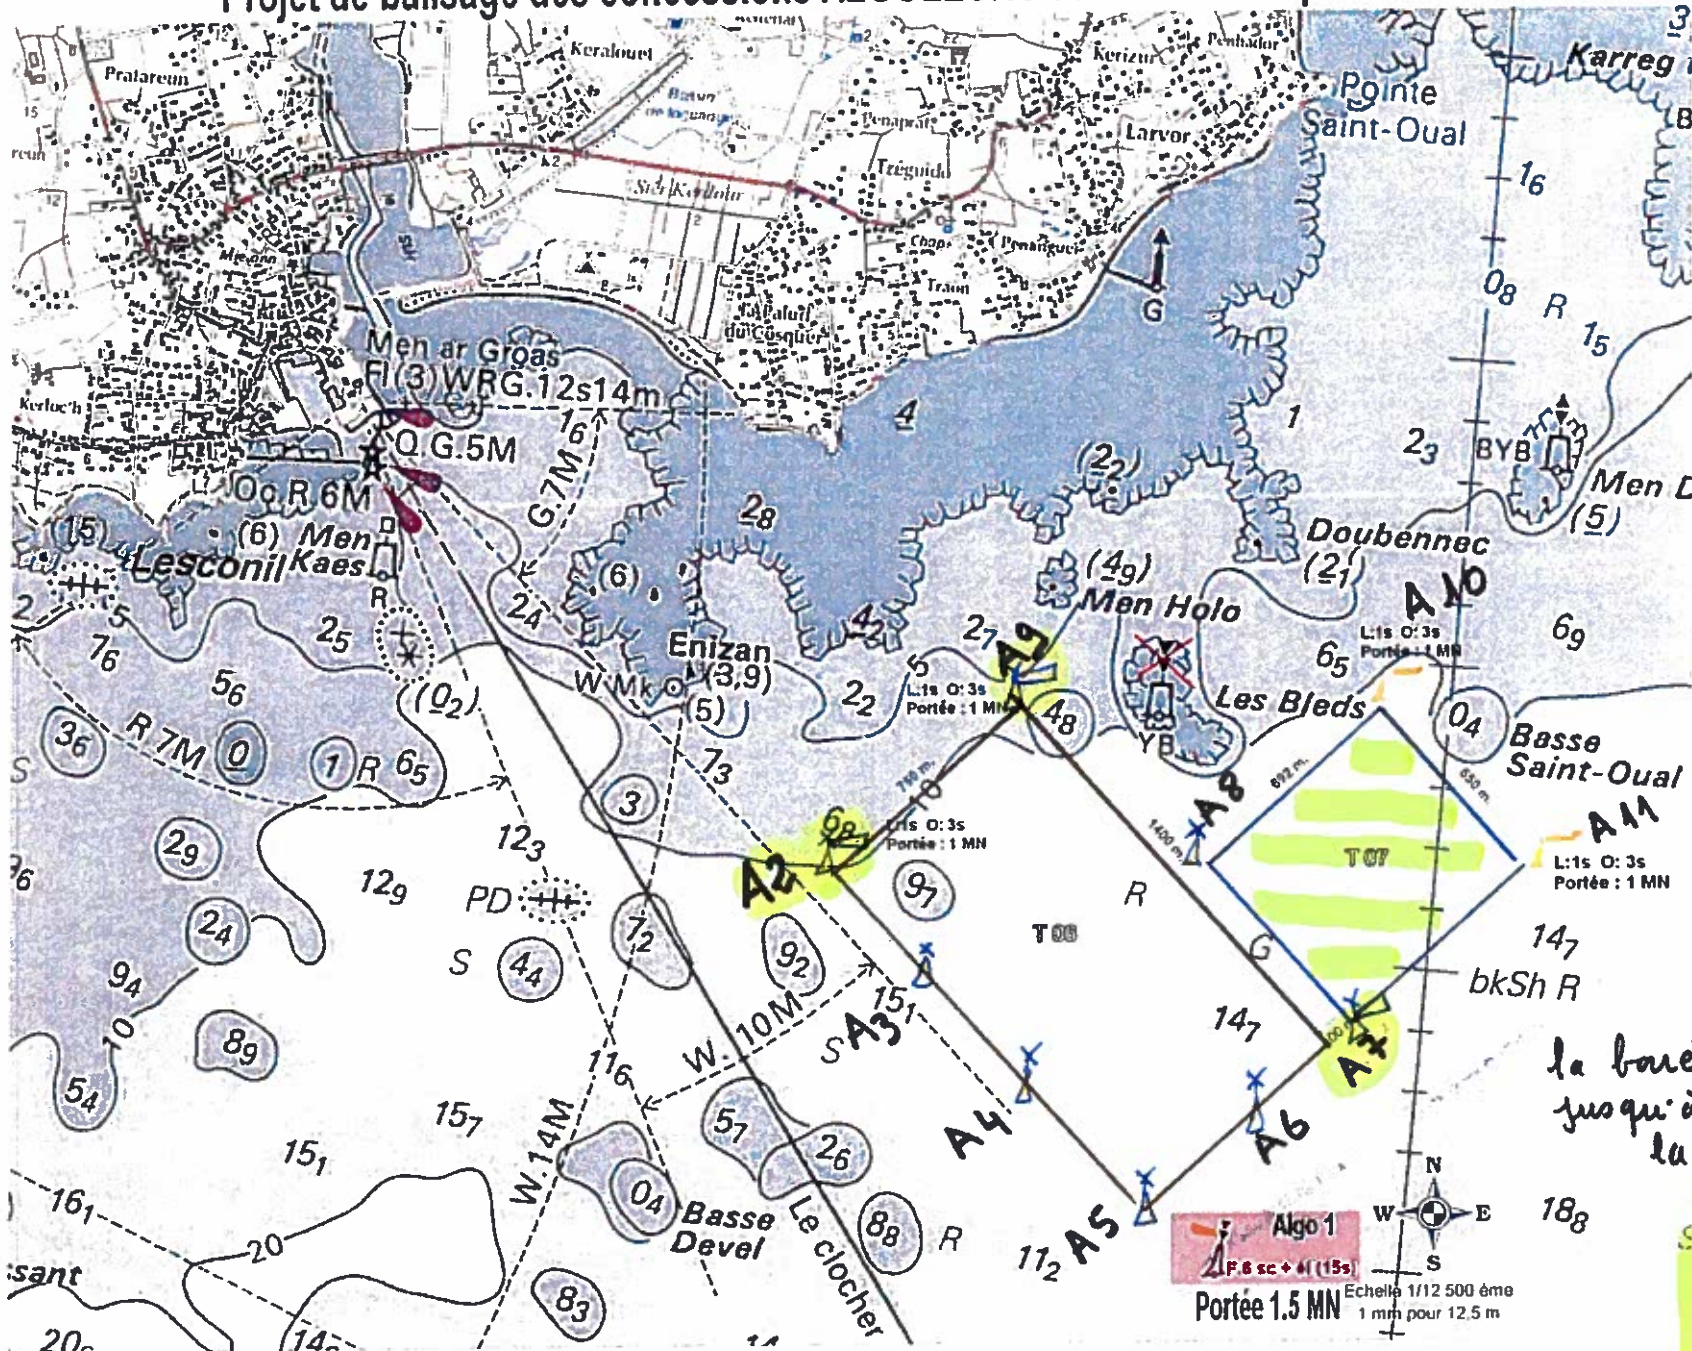

**DIRECTION
DÉPARTEMENTALE
DES TERRITOIRES
ET DE LA MER**
Délégation à la Mer et au littoral
Service Littoral

Zone du large située entre
Lesconil (commune de Plobanna-
lec-Lesconil) et Larvor (commu-
ne de Loctudy)

SAS ALGOLESKO
Président M. Joseph THAERON
Siège : l'Île 29340 Riec sur
Belon

Dimensions des parcelles

Projets T06 et T07 de créations
de parcelles d'algoculture

A10 : active
A11 : active.

Projet ALGOLESKO

Zone intégrale

Projet de balisage validé
par la CNL du 13/6/2013

Balisage total

*la bouée A7 sera active.
jusqu'à mise en place de
la parcelle T07*

A2 : active
A7 : active.
A9 : active.